


土留壁

工事概要

- ◆ 工事名称 : 都市計画事業 (合流改善) 秋里雨水ポンプ場築造工事
- ◆ 工事場所 : 鳥取県鳥取市
- ◆ 発注者名 : 鳥取県
- ◆ 施工者名 : 熊谷組・石垣・興洋工務店 J V
- ◆ 施工時期 : 平成23年12月～24年3月
- ◆ 施工機械 : TRD II 型機
- ◆ 芯材タイプ : H-488*300
- ◆ 施工数量 : 壁厚 650mm 深度 35～36m 壁面積 4,390m²
- ◆ 地盤特性 : 砂質土・粘性土
- ◆ 施工概要 : 都市計画事業に伴う地中連続壁工事
当初SMW工法にて計画されていたが、排泥搬出量の削減及び工程短縮を目的とし
AWARD-Trend工法に変更し施工を行った。

施工図・柱状図

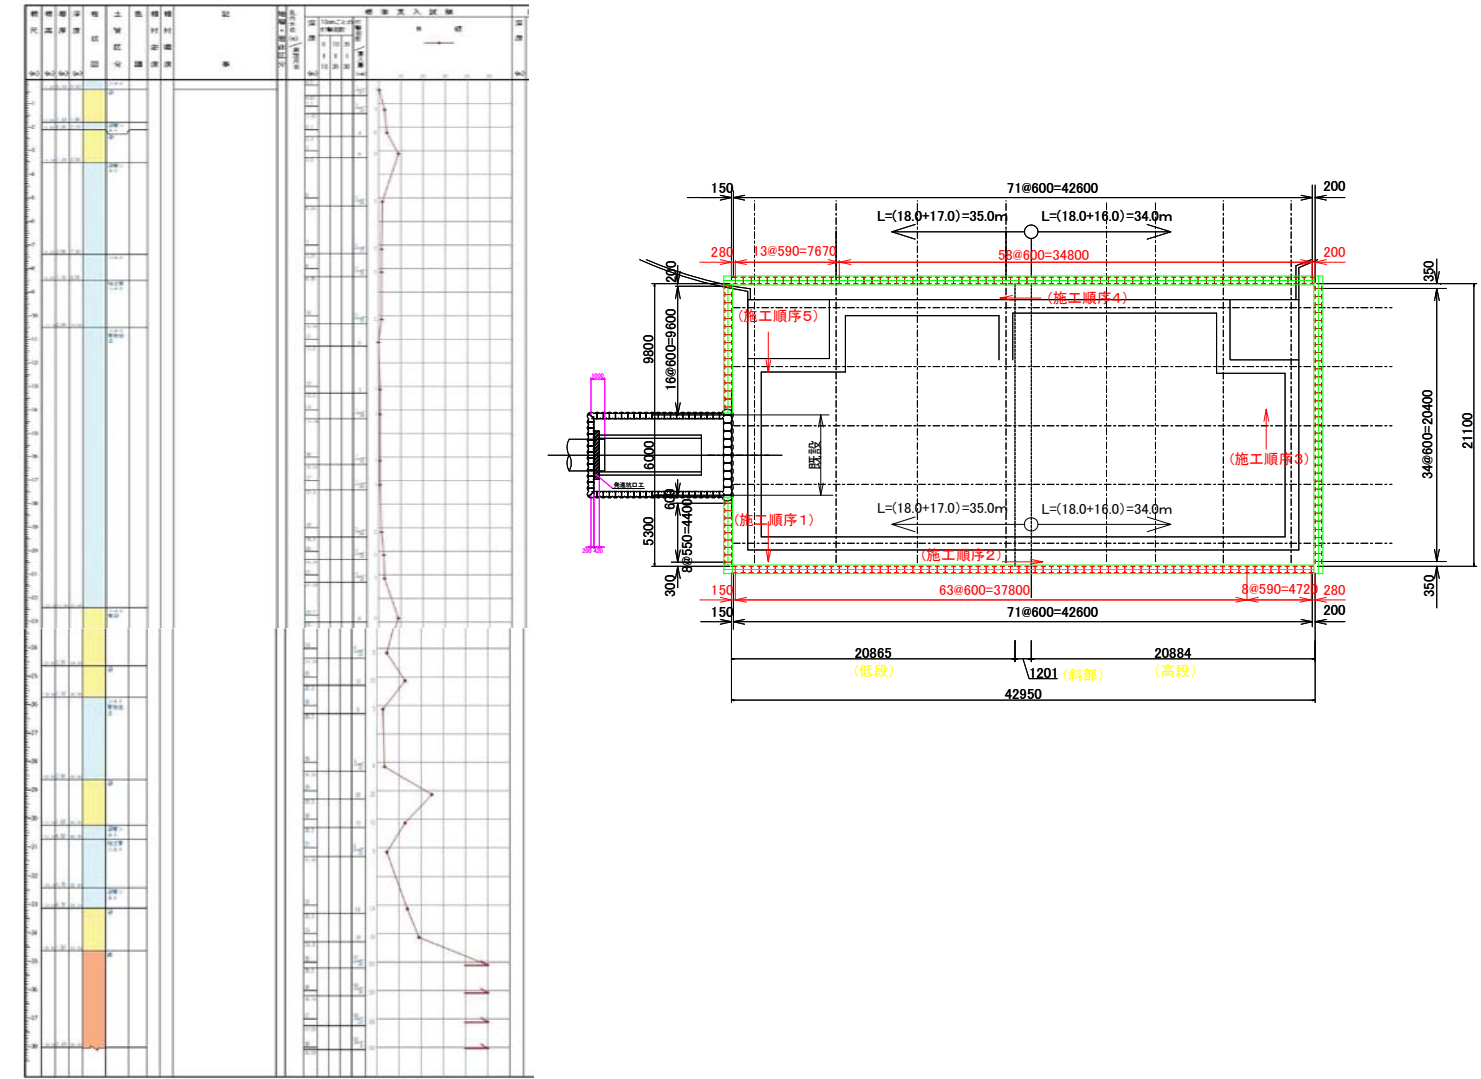

工事完了写真



工事施工記録



施工機械組立完了



施工状況全景